


## SECCIÓN-A-A

ESCALA-1:70

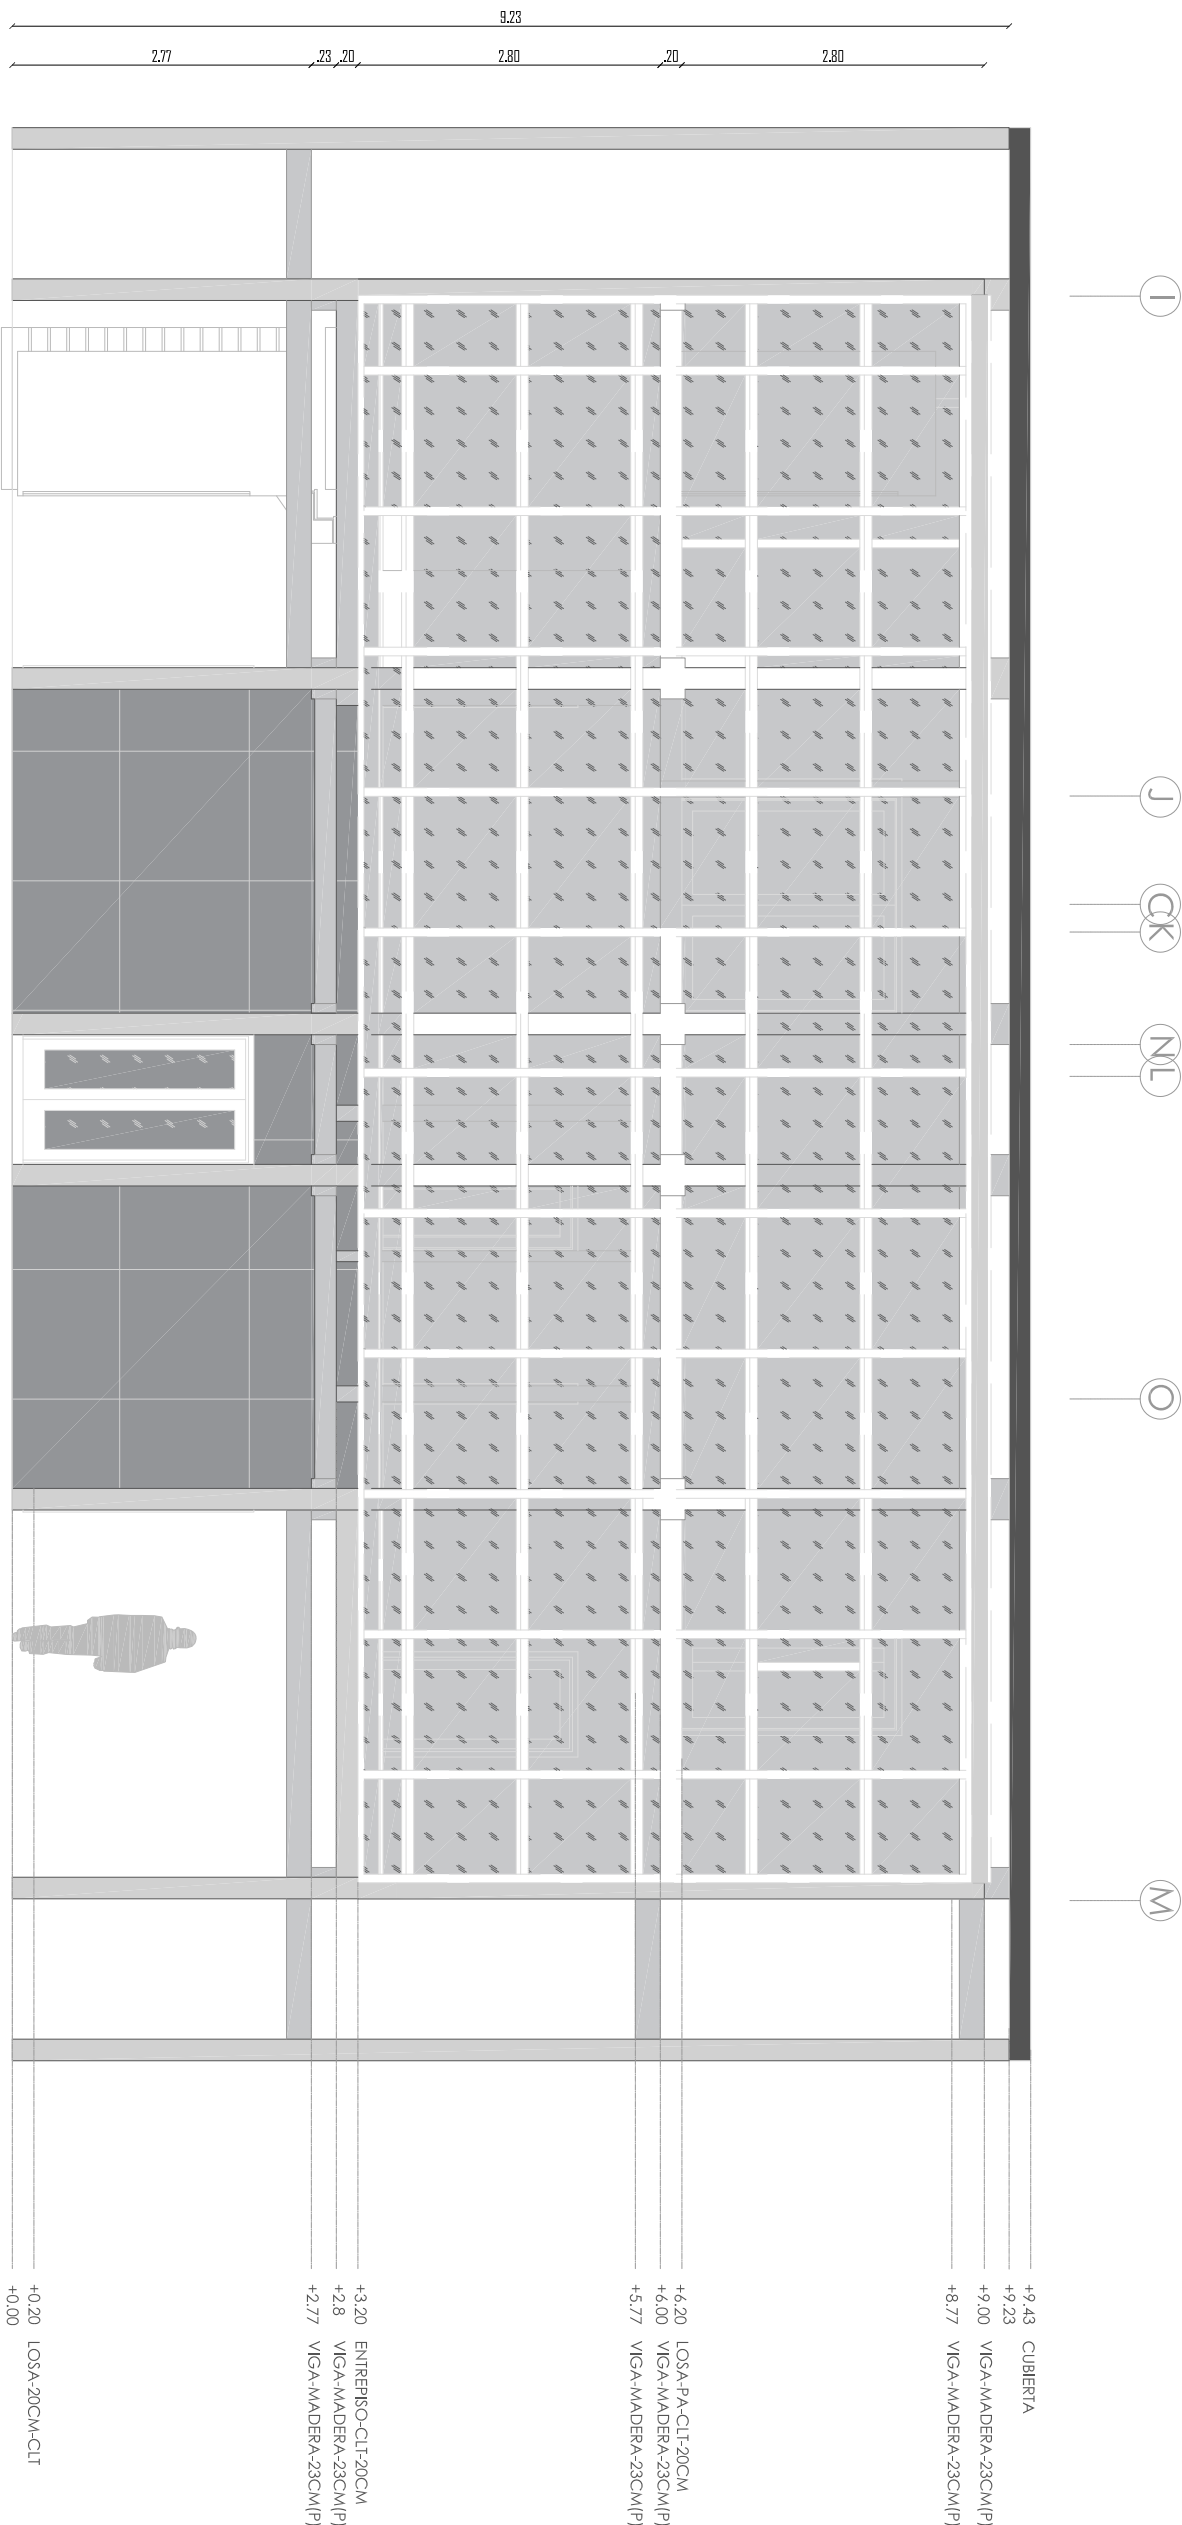

## SECCIÓN-B-B

ESCALA-1:70

Escala:  
Indicadas

ANTEPROYECTO GAD PARROQUIAL  
RICAURTE

Dib: Ariel Alejandro Salazar Zanipalín  
Rev: Ariel Alejandro Salazar Zanipalín

Contiene:  
Plano Arquitectónico:  
Sección A-A  
Sección B-B

Fecha:  
JULIO / 2025

Hoja:

